



Raamafwerking / Finition de châssis

Raamuitbekledingen
Ebrasements

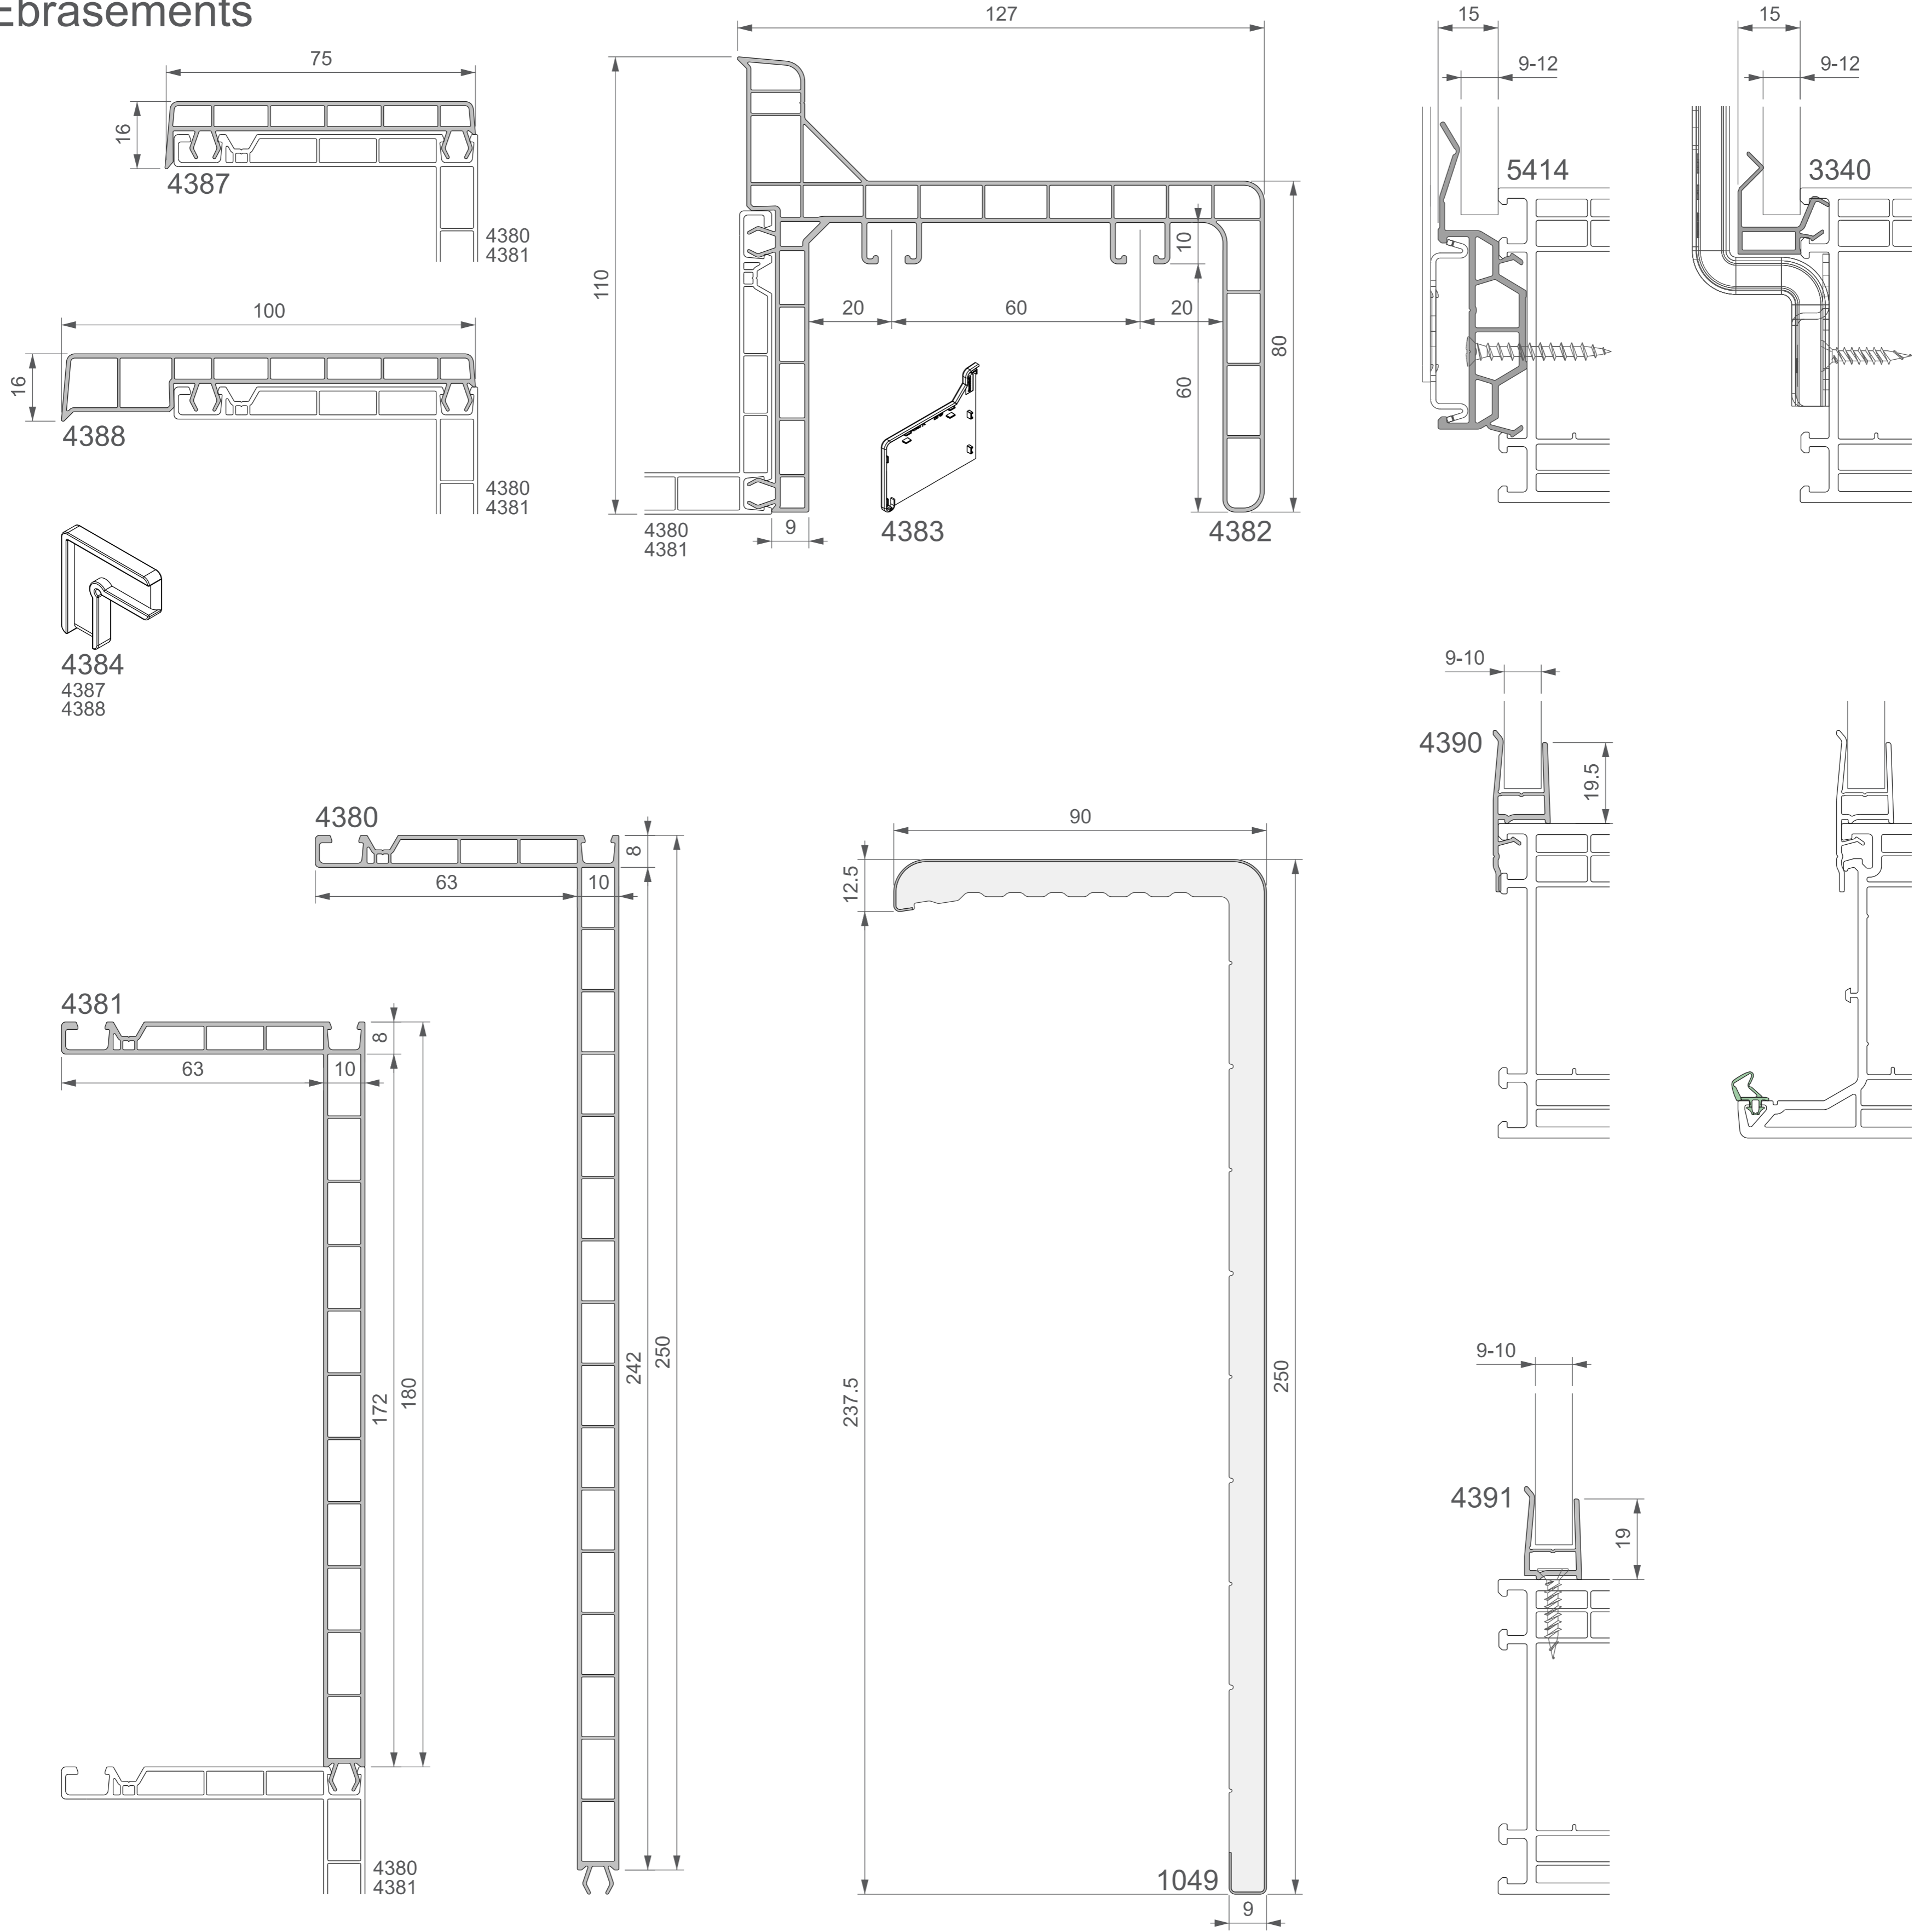

Venstertabletten
Tablettes intérieures

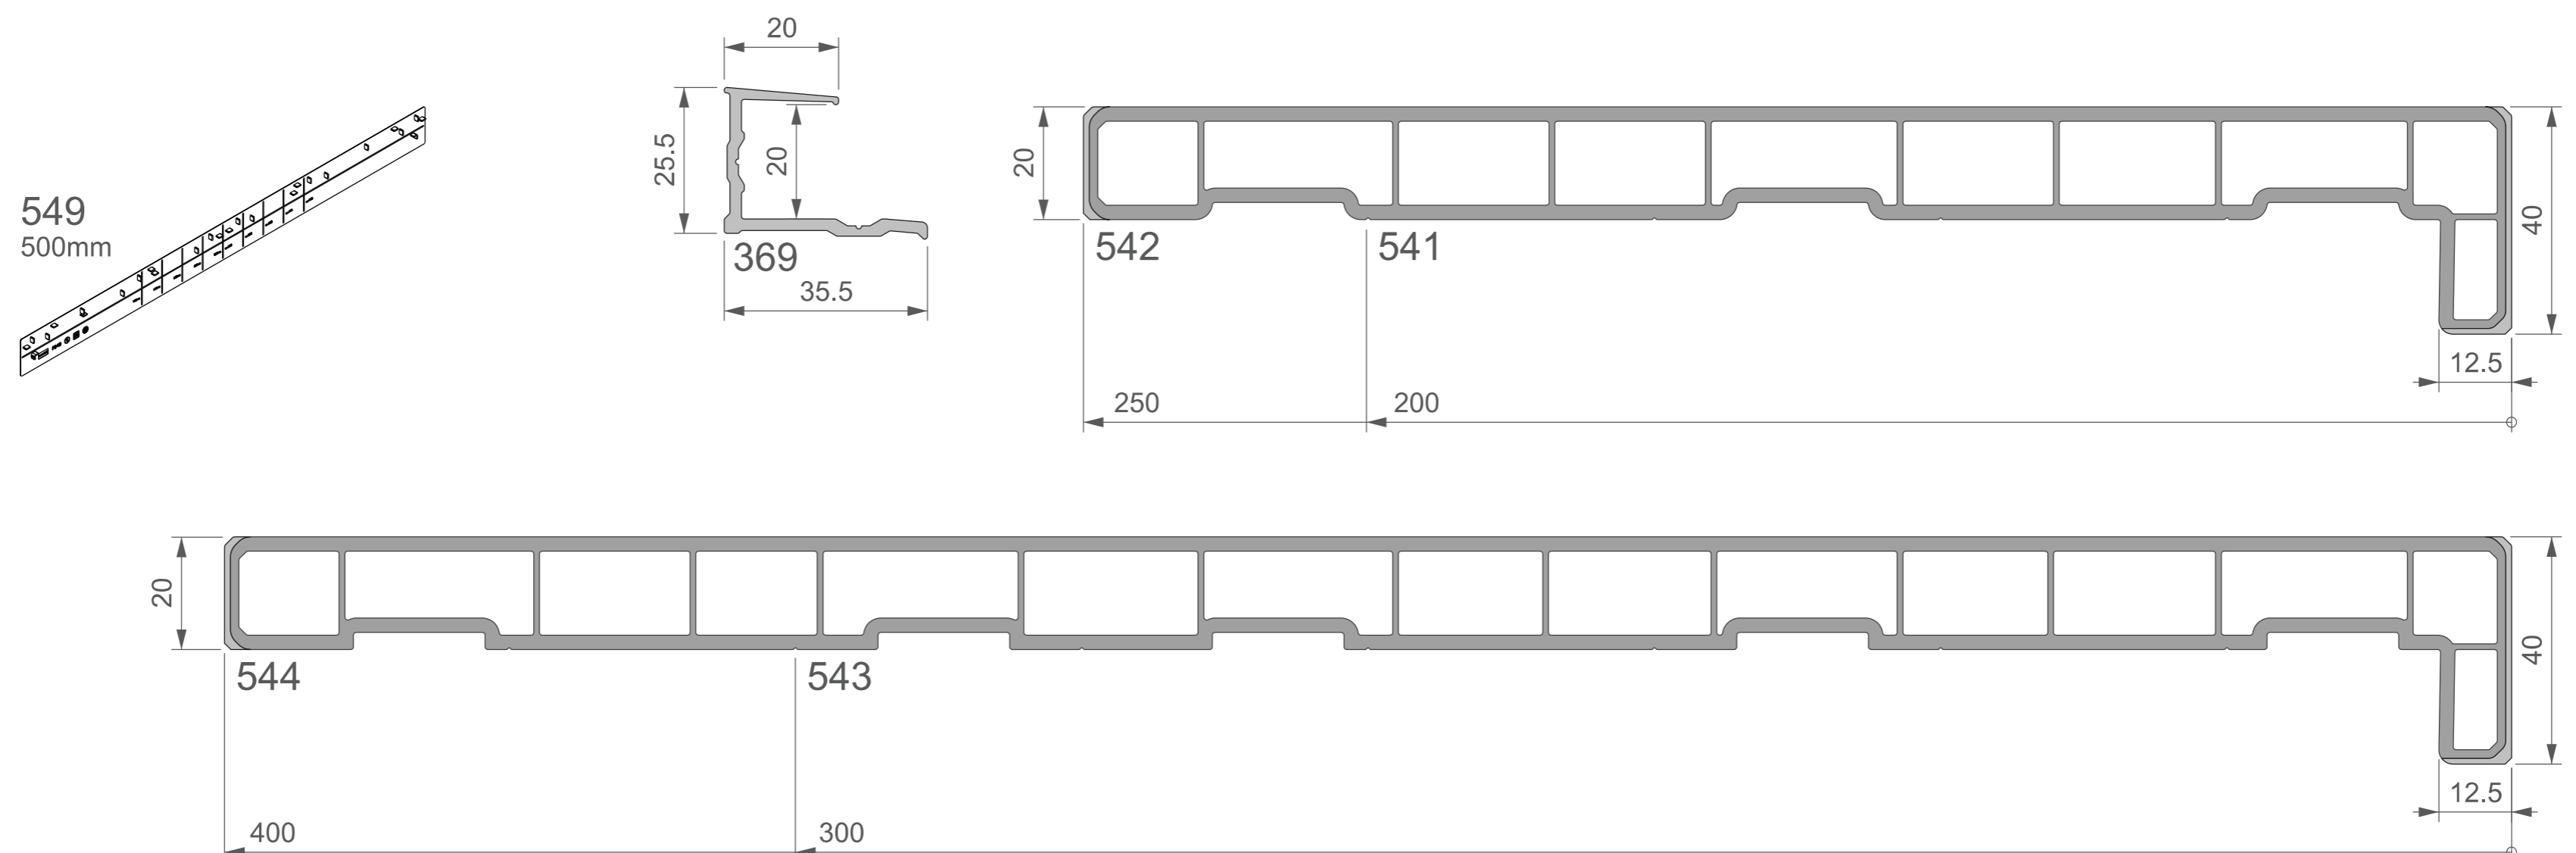

Alle gegevens zijn ter goede trouw en weerspiegelen onze huidige kennis. Zij kunnen derhalve niet tegen ons gebruikt worden. Technische wijzigingen voorbehouden.
Tous les renseignements donnés reflètent l'état actuel de nos connaissances et ne peuvent en aucun cas être retenus contre nous. Modifications techniques réservées.

BNL-12/24-21700